








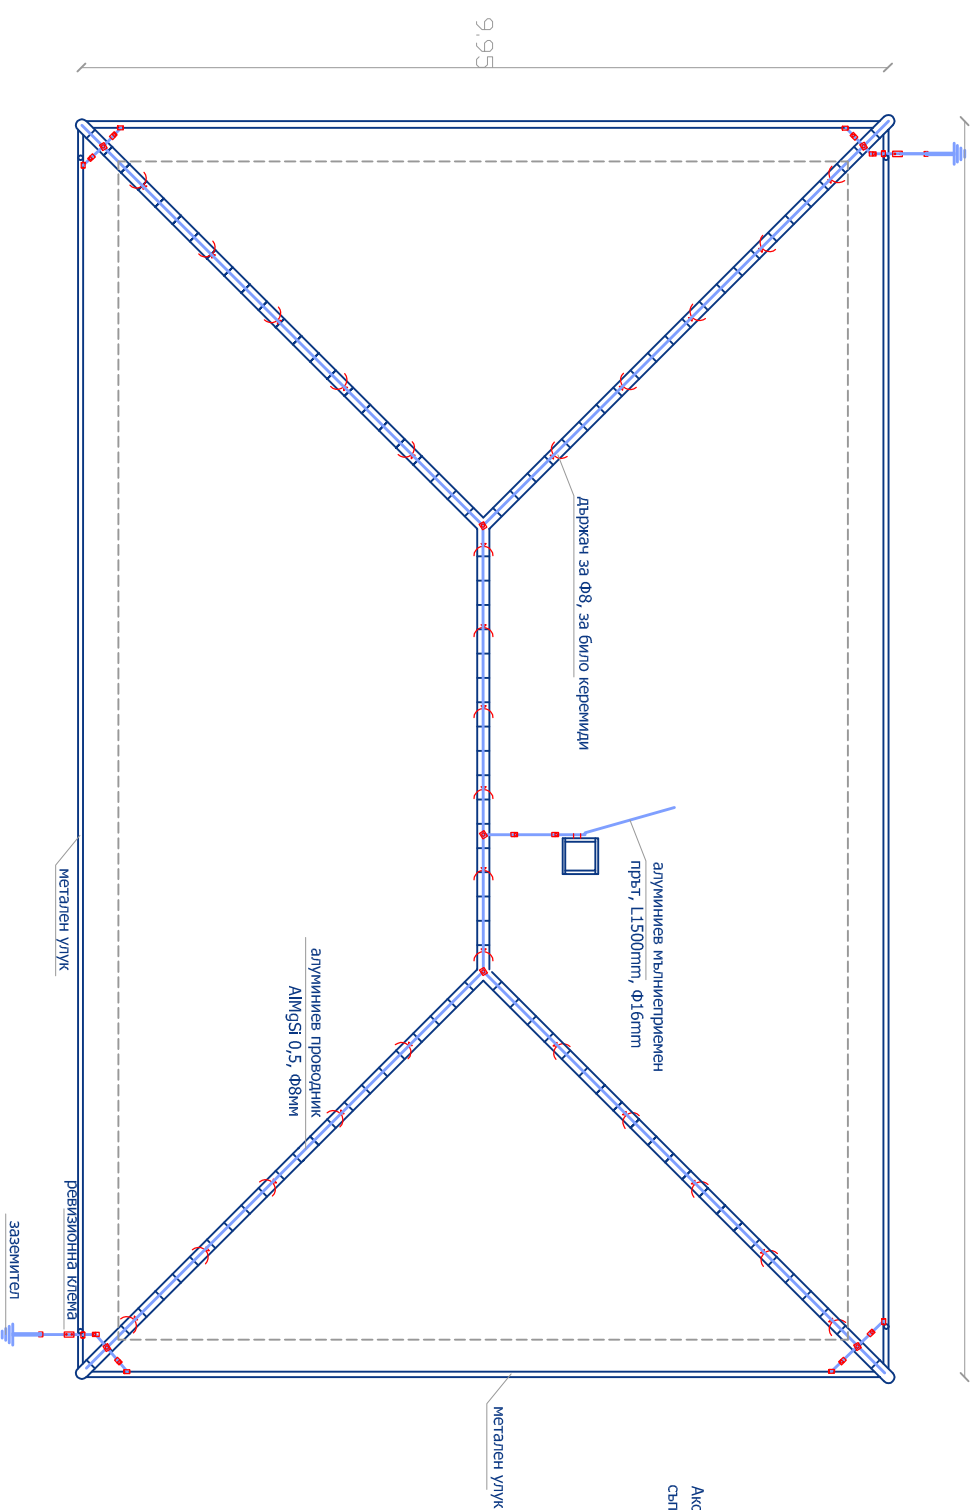

15.50



ПЛАН ПОКРИВ

ЛЕГЕНДА:

-  Дръжач за Ф8, за било керемиди
-  мултиклемя
-  Дръжач за Ф8, за керемиди
-  скоби за водосточни тръби
-  клемя за улук
-  ревизионна клемя
-  земител
-  земител от 2бр. стоманени горещополукващи колове с Р-ри Ф20мм, L 1500мм, с възможност за кулиране и 1бр клемя "коп-шина"

ЗАБЕЛЕЖКА:

Ако с посочения брой земителни колове не се постигне предвиденото съпротивление на земителите се прибегва до кулиране на допълнителни колове.